


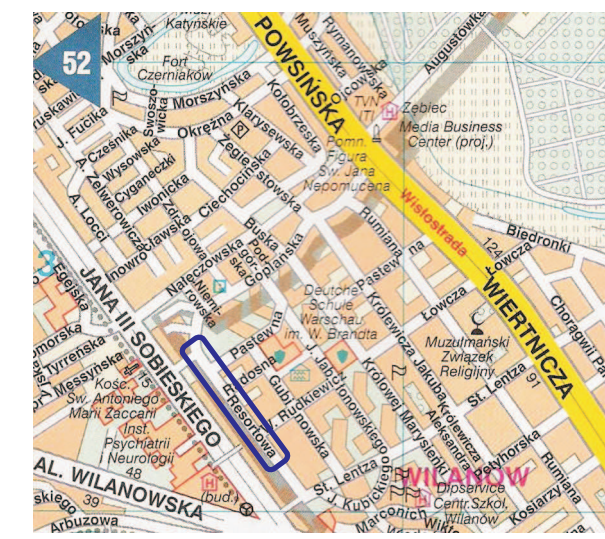



PLAN ORIENTACYJNY
SKALA 1 : 20 000



LEGENDA:

-  - Istn. znaki pionowe
-  - Istn. znaki pionowe do likwidacji
-  A-11a - Proj. znaki pionowe
-  P-4 - Proj. znaki poziome

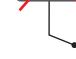Inwentaryzacja w dn. 27-07-2013 r.

INWESTOR:			Urząd Dzielnicy Wilanów m.st. Warszawy Ul. St. Koszki Potockiego 11 02-958 Warszawa tel. 22 642-60-01, 22 858-75-18, 22 858-75-19 http: www.wilanow.pl
PROJEKT:			TOP Jacek Drązkiewicz Ul. Złota 64/66 lok. 15 00-821 Warszawa http: www.jd-projekt.waw.pl
OBIEKT:		Ul. Resorowa odc. ul. Goplańska - ul. W. Rutkiewicz	
NAZWA RYSUNKU: Projekt stałej organizacji ruchu			
AUTOR: inż. J. Drązkiewicz			
Rys. Nr: 1	SKALA: 1 : 500	DATA: .08.2013 r.	